


TERMOMODERNIZACJA BUDYNKU A - DPS

RZUT PARTERU SKALA 1:100

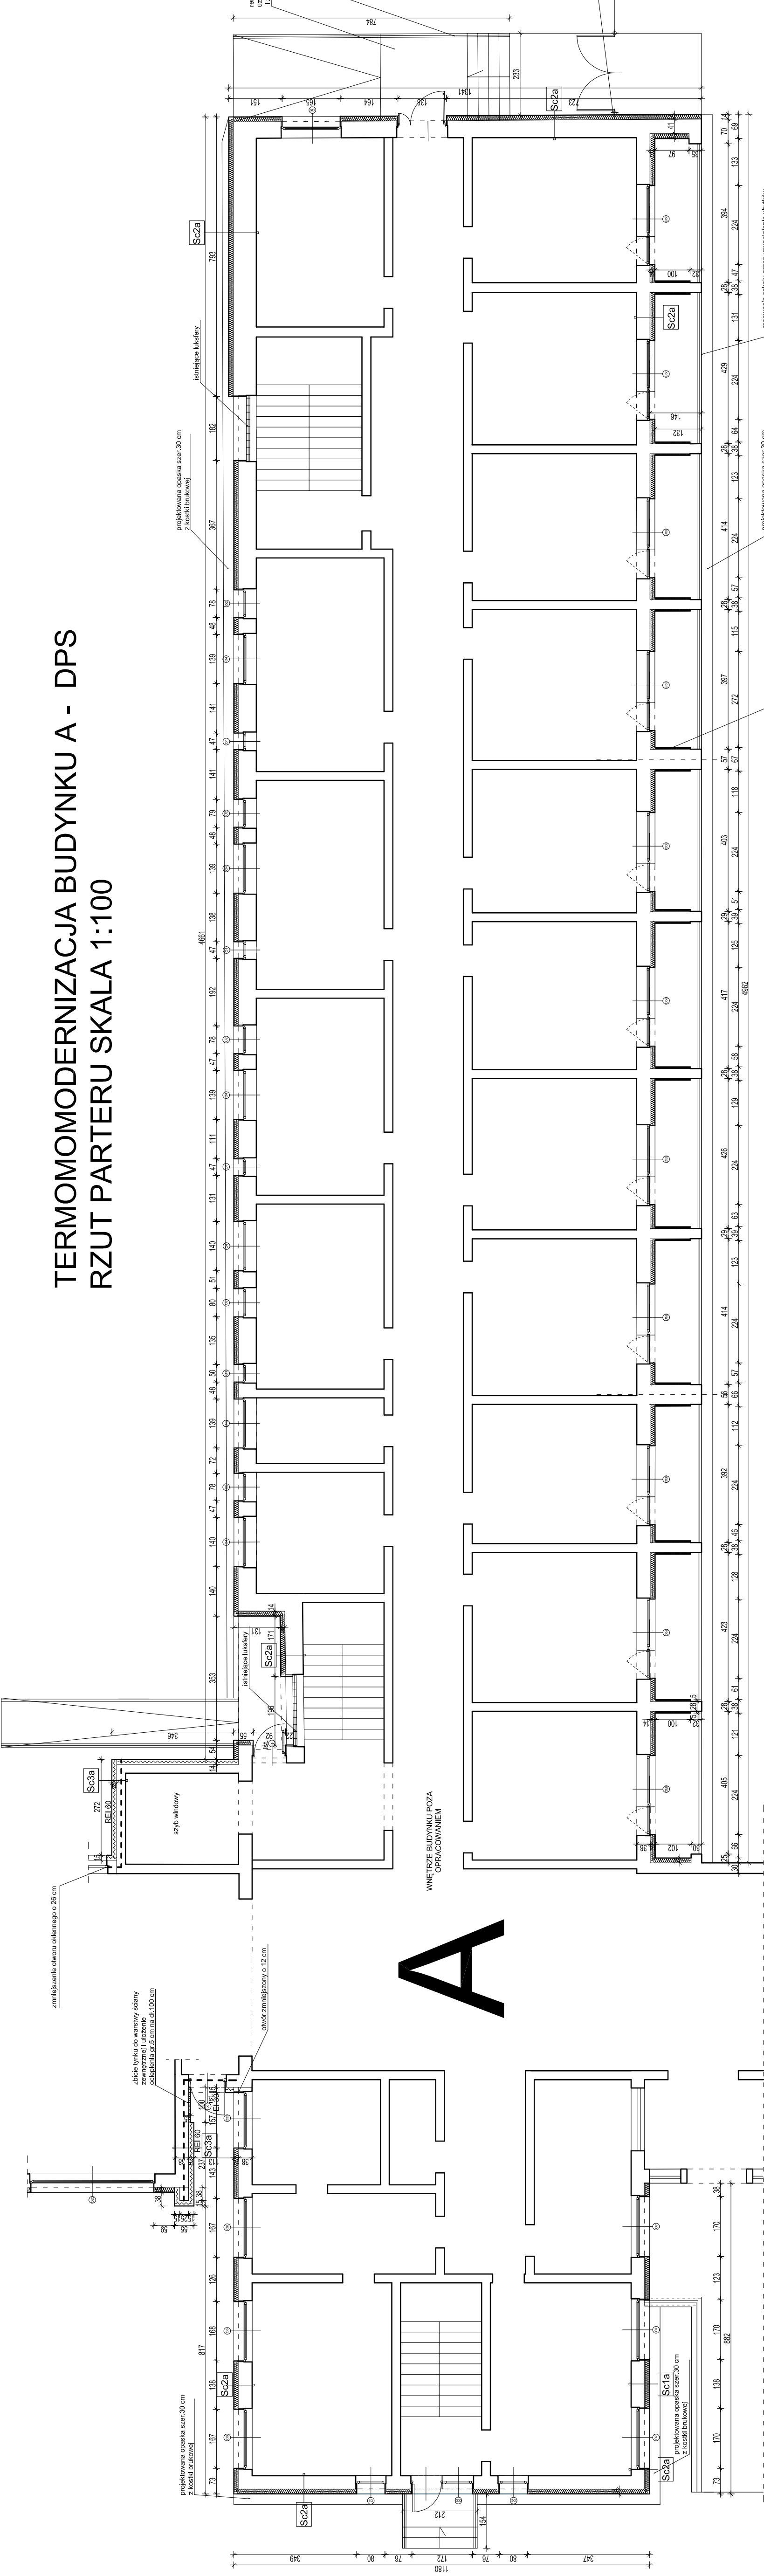

ARCHITEKTURA 4D
PRACOWNIA PROJEKTOWA
 BARBARA KOKOSZKIEWICZ
 ul. Górna 12, 5 - m. 603 (44 23)

ARCHITEKTURA
ul. Górna 12, 5 - m. 603 (44 23)

tytuł
 Inwestycja: budynki uchyleności palikowej -
 Dom Pomocy Społecznej w Uhowie

autor
 Termomodernizacja budynku D - E
 ul. Surazynska 67, Uhowo
 18-100 Łapy

autor rys.
 Dom Pomocy Społecznej w Uhowie
 ul. Surazynska 67, Uhowo
 18-100 Łapy

autor
 RZUT PARTERU - BUDYNEK A

tytuł rys.
 skala
 1:100

autor
 mgr inż. arch. Barbara Kokoszkievicz
 BL-P-00KK/22/2004

autor
 mgr inż. arch. Izabela Grotowicz

autor
 mgr inż. arch. Monika Karpusiewicz

LEGENDA:
 — istniejące
 (X) drzwi istniejące nie do wymiany
 - - - linia oddzielenia p.poż. REI 60

Sc3a ŚCIANA ZEWNĘTRZNA
 Lityk zewn. cienkowarstwowy
 masa klejowa z siatką
 wełna mineralna
 masa klejowa
 istniejąca przegroda

Sc2a ŚCIANA ZEWNĘTRZNA
 Lityk zewn. cienkowarstwowy
 masa klejowa z siatką
 styropian EPS
 masa klejowa
 istniejąca przegroda

Sc1a ŚCIANA COKOŁOWA
 Lityk mozaikowy
 masa klejowa z siatką
 polistyren ekstrudowany
 masa klejowa
 izolacja przeciwwodna - bitumiczna
 masa bezrozpuszczalnikowa
 istniejąca przegroda

projektowana opaska szer. 30 cm z kostki brukowej

projektowana opaska szer. 30 cm z kostki brukowej

styroplan 40,5 cm na 40,100cm

renowacja cokołu przez uzupełnienie ubytków zaprawą cementową i wykonanie warstwy wykonawczej litykiem mozaikowym

renowacja schodów i poręczy/łuk przez uzupełnienie ubytków zaprawą cementową i zabezpieczenie powłoką antypoślizgową

renowacja białej gładzi i odmalowanie ścian antykorozyjną powłokową 1 warstwową

przeniesienie sklejki opróżnienia i stoczenie jednego przęsła luku o ok. 25 cm