


# TERMOMODERNIZACJA BUDYNKU A - DPS RZUT PARTERU SKALA 1:100

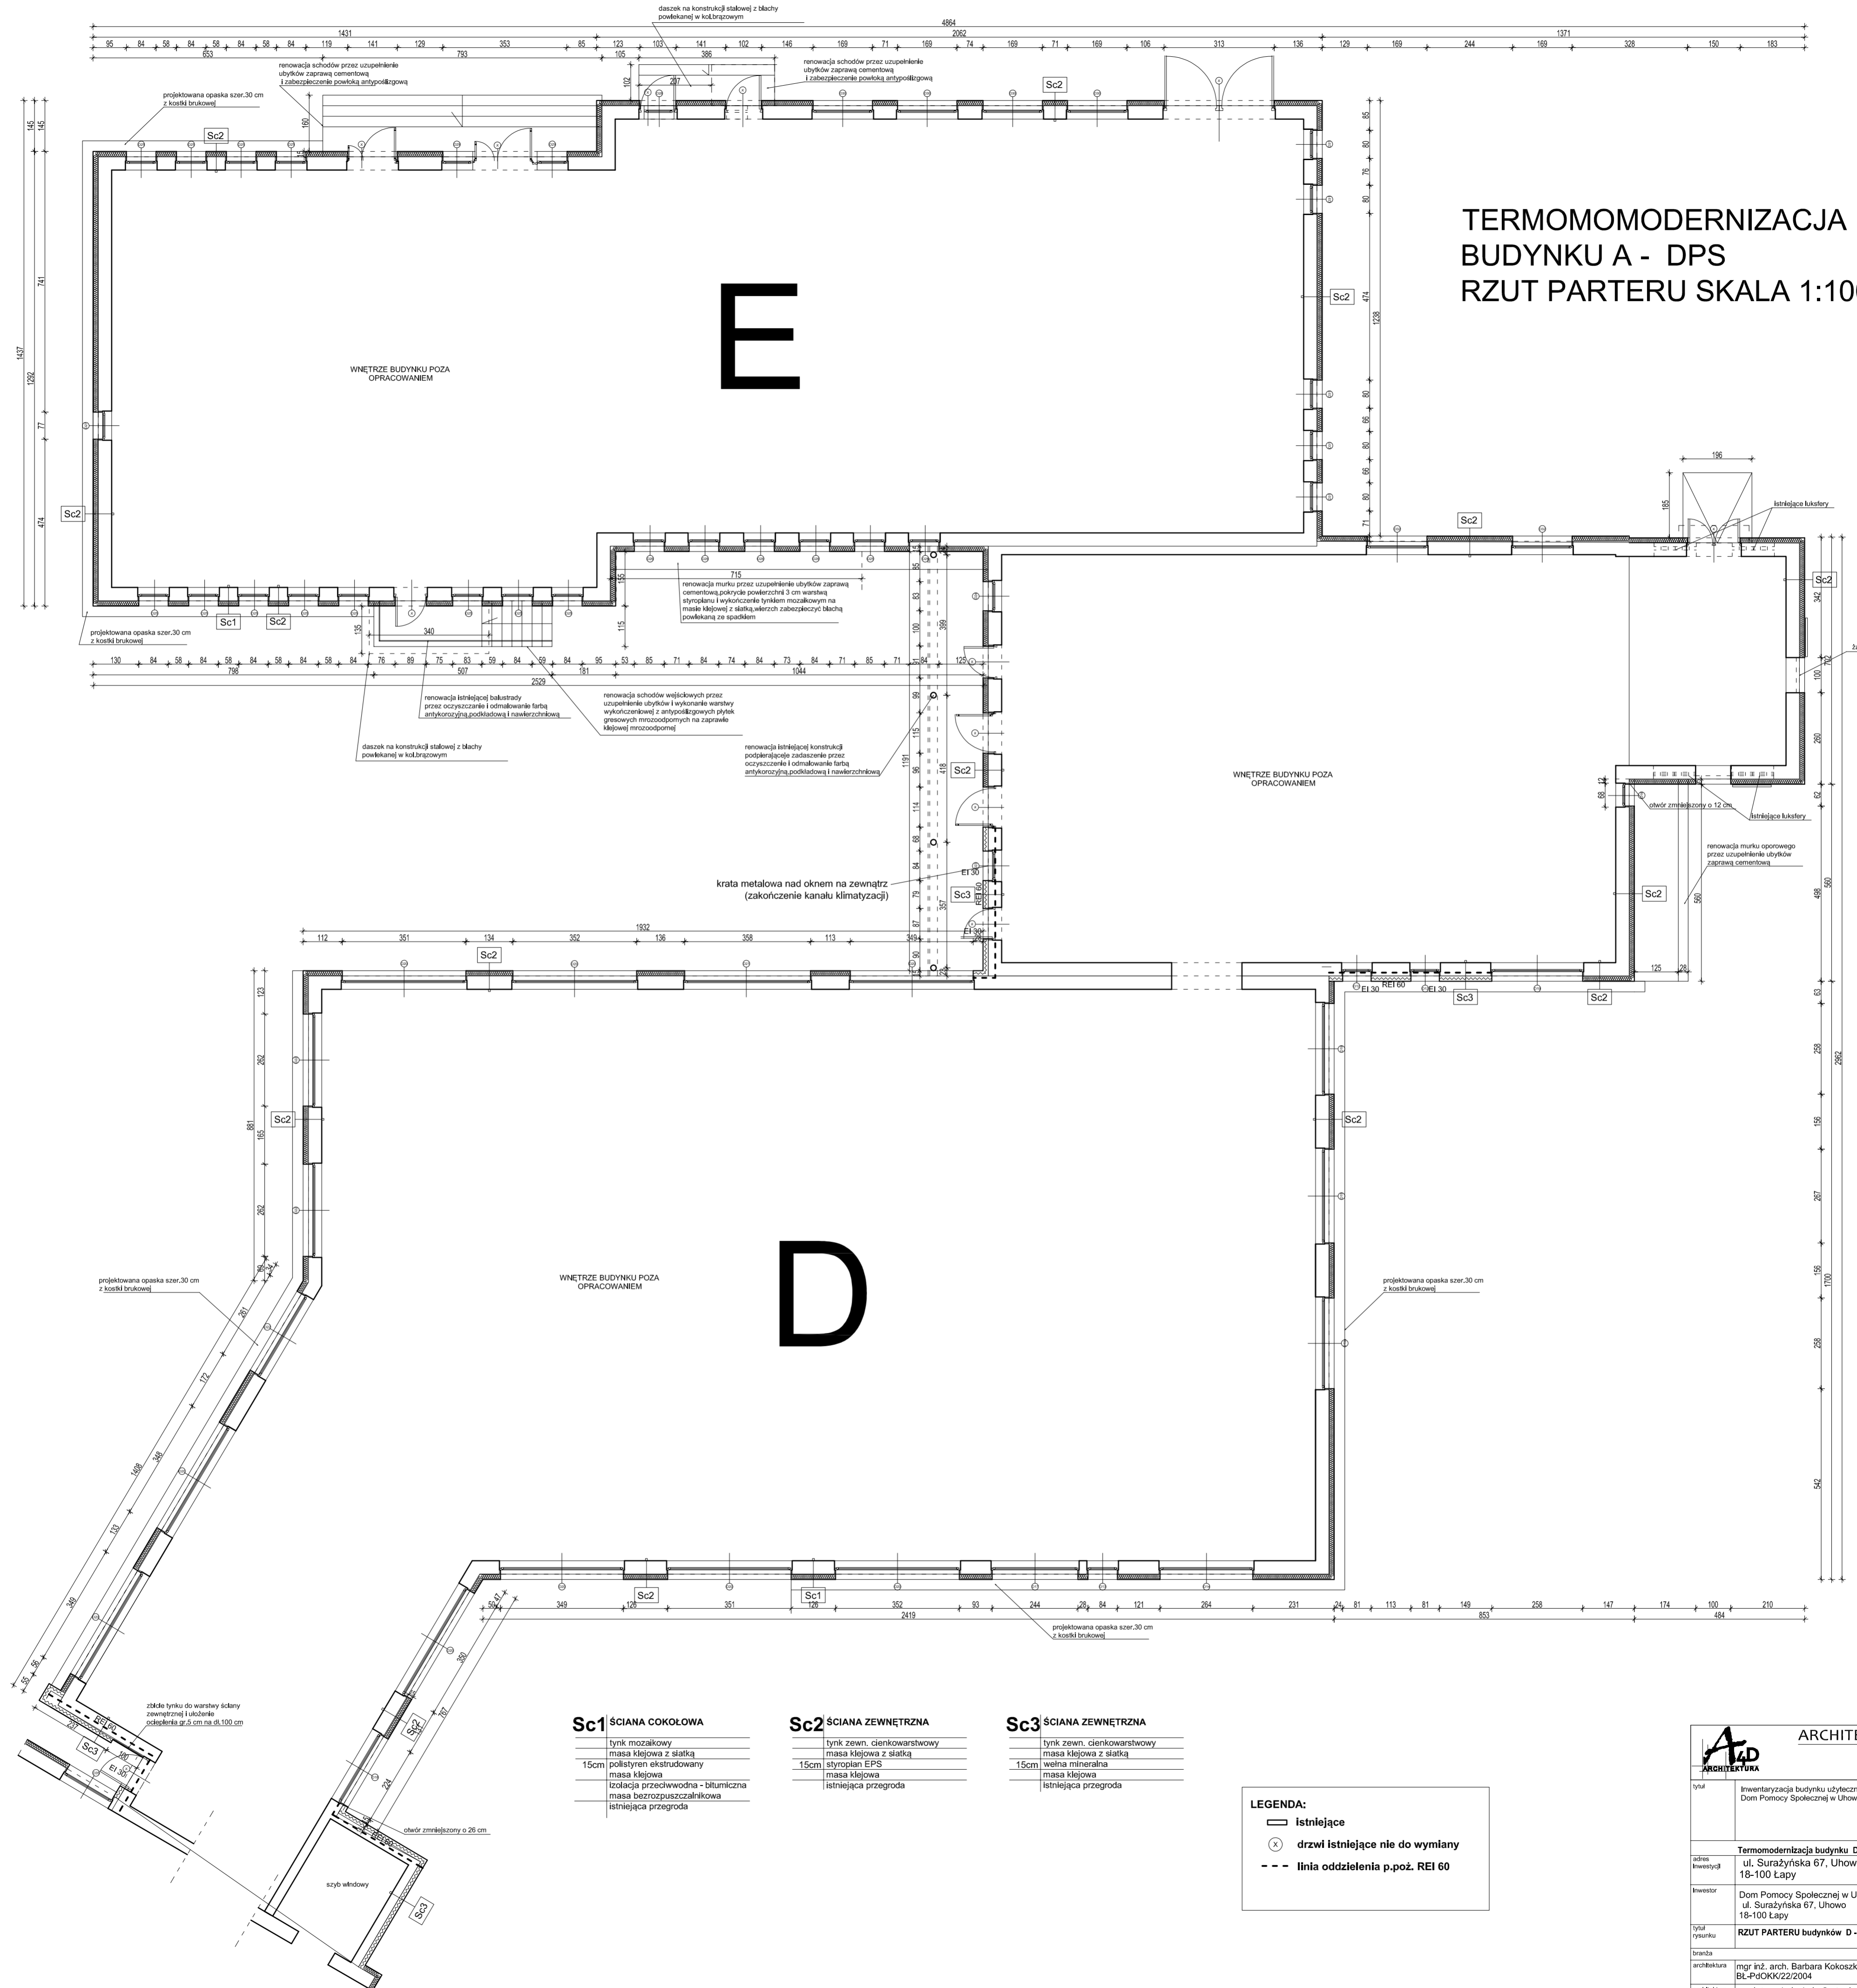

**ARCHITEKTURA 4D**

PRACOWNIA PROJEKTOWA  
BARBARA KOKOSZKIEWICZ  
ul. A. ASNYA 33, 14-100 Łapy  
tel. 602 944 203

Tytuł: Inwentaryzacja budynku użyteczności publicznej, Dom Pomocy Społecznej w Uhowie

adres inwestycji: ul. Surazyńska 67, Uhowo 18-100 Łapy

data: 12.12.2017r.

inwestor: Dom Pomocy Społecznej w Uhowie ul. Surazyńska 67, Uhowo 18-100 Łapy

nr rys.: A3

tytuł rysunku: RZUT PARTERU budynków D - E

skala: 1:100

branża: podłoga

architektura: mgr inż. arch. Barbara Kokoszkiwicz BL-PdOKK/22/2004

architektura współpracująca: mgr inż. arch. Izabela Grotowicz

architektura współpracująca: mgr inż. arch. Monika Karpusiewicz