

## ŚCIANKA


- domurowanie ścianki z bloczków gazobeton. gr.38cm x 25cm i kotwienie w ścianie istniejącej co drugą spoinę prętem  $\varnothing 8$  mm; docieplenie wełną mineralną gr. 15 cm

- domurowanie ścianki z bloczków betonowych gr.38cm x 25cm od 30cm do powierzchni ławy fundament. i kotwienie w ścianie istniejącej co drugą spoinę prętem  $\varnothing 8$  mm

- dolanie ławy fundam. 50cm x 40cm x 30cm; kotwienie prętami 4 x  $\varnothing 12$  na gł. 50 cm w ist. ławę fundamentową

# SZCZEGÓŁ

## BUDYNEK D

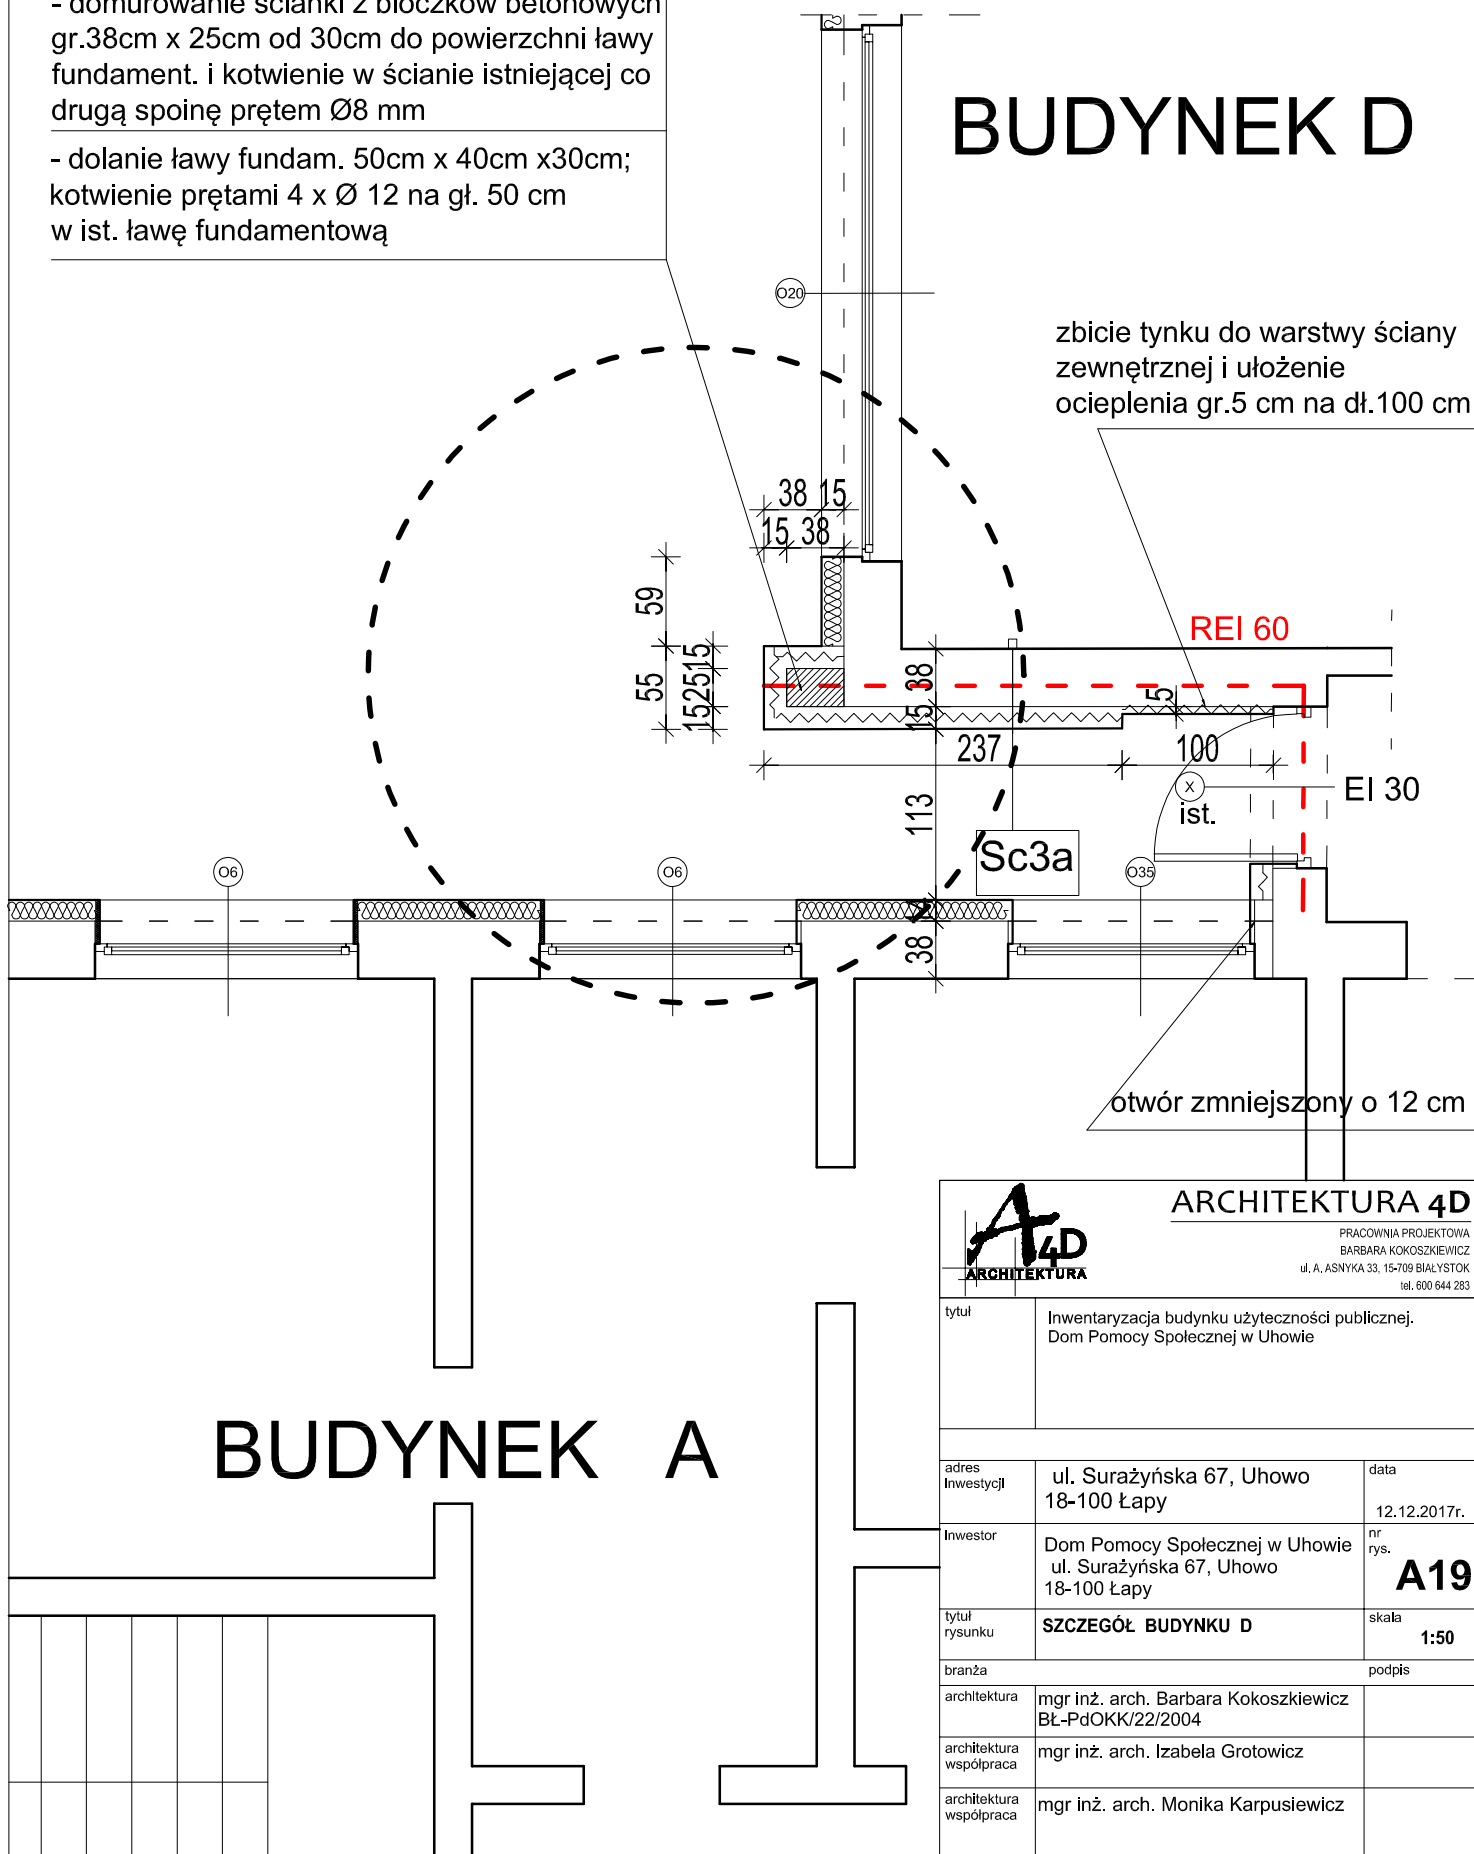

zbić tynku do warstwy ściany zewnętrznej i ułożenie ocieplenia gr.5 cm na dł.100 cm

otwór zmniejszony o 12 cm

<b>A4D</b> ARCHITEKTURA		<b>ARCHITEKTURA 4D</b> PRACOWNIA PROJEKTOWA BARBARA KOKOSZKIEWICZ ul. A. ASNYKA 33, 15-709 BIAŁYSTOK tel. 600 644 283	
tytuł	Inwentaryzacja budynku użyteczności publicznej. Dom Pomocy Społecznej w Uhowie		
adres inwestycji	ul. Surażyńska 67, Uhowo 18-100 Łapy	data	12.12.2017r.
inwestor	Dom Pomocy Społecznej w Uhowie ul. Surażyńska 67, Uhowo 18-100 Łapy	nr rys.	<b>A19</b>
tytuł rysunku	<b>SZCZEGÓŁ BUDYNKU D</b>	skala	<b>1:50</b>
branża	podpis		
architektura	mgr inż. arch. Barbara Kokoszkiewicz BŁ-PdOKK/22/2004		
architektura współpraca	mgr inż. arch. Izabela Grotowicz		
architektura współpraca	mgr inż. arch. Monika Karpusiewicz		

## BUDYNEK A