TERMOMOMODERNIZACJA BUDYNKU A - DPS
RZUT PIĘTRA SKALA 1:100

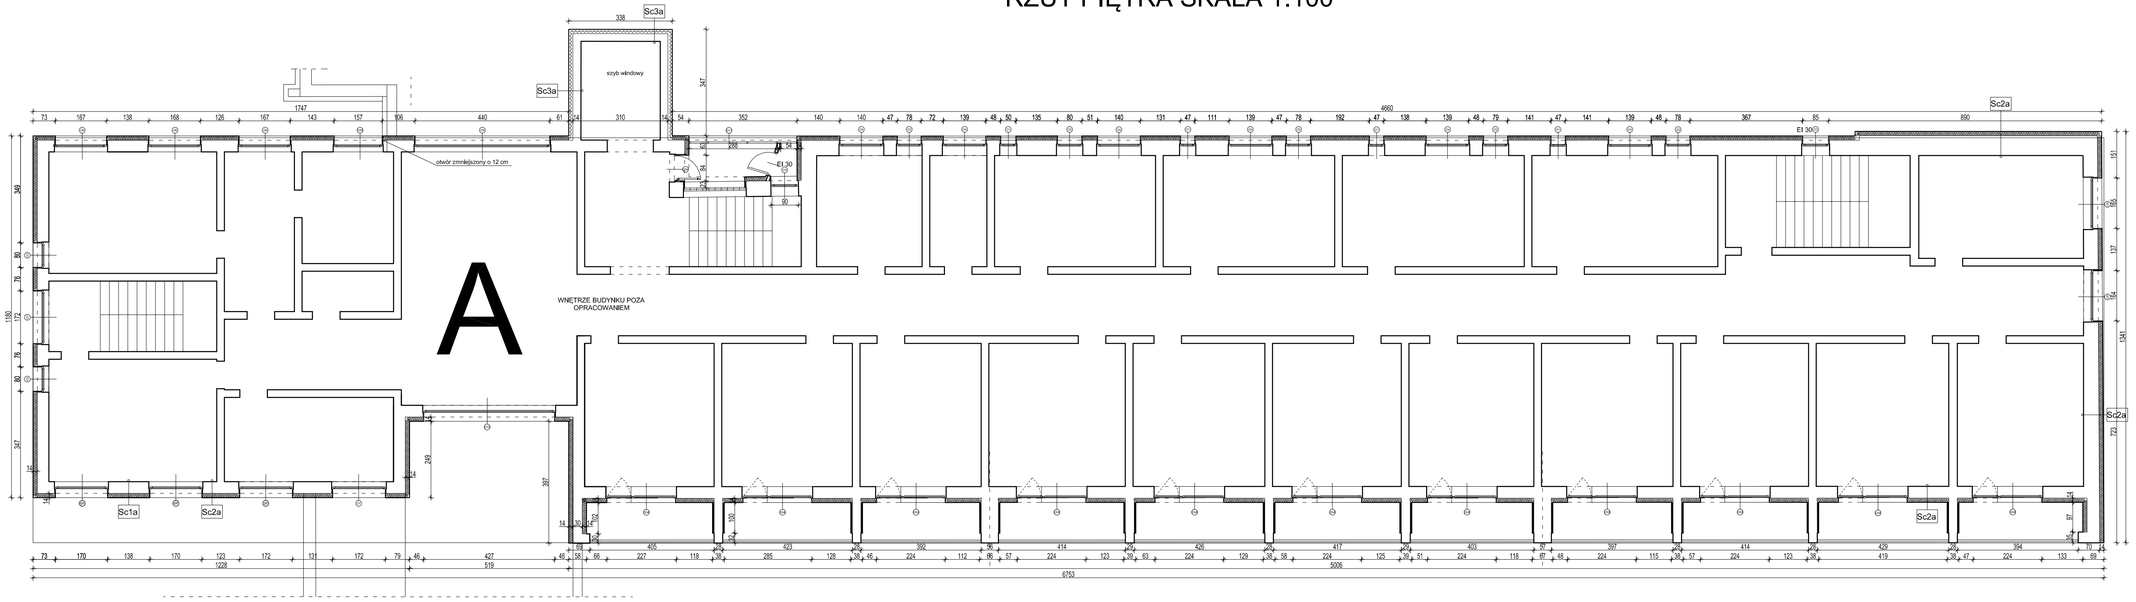

Sc1a ŚCIANA COKOŁOWA

	tynk mozaikowy
	masa klejowa z siatką
14cm	polistyren ekstrudowany
	masa klejowa
	izolacja przeciwwodna - bitumiczna
	masa bezrozpuszczalnikowa
	istniejąca przegroda

Sc2a ŚCIANA ZEWNĘTRZNA

	tynk zewn. cienkowarstwowy
	masa klejowa z siatką
14cm	styropian EPS
	masa klejowa
	istniejąca przegroda

Sc3a ŚCIANA ZEWNĘTRZNA

	tynk zewn. cienkowarstwowy
	masa klejowa z siatką
14cm	wełna mineralna
	masa klejowa
	istniejąca przegroda

LEGENDA:

- istniejące
- drzwi istniejące nie do wymiany
- linia oddzielenia p.poż. REI 60

ARCHITEKTURA 4D

PRACOWNIA PROJEKTOWA
BARBARA KOKOSZKIEWICZ
ul. A. ASNYKA 33, 15-709 BIAŁYSTOK
tel. 600 644 283

tytuł	Inwentaryzacja budynku użyteczności publicznej. Dom Pomocy Społecznej w Uhowie
	Termomodernizacja budynku D - E
adres inwestycji	ul. Surażyńska 67, Uhowo 18-100 Łapy
data	12.12.2017r.
inwestor	Dom Pomocy Społecznej w Uhowie ul. Surażyńska 67, Uhowo 18-100 Łapy
nr rys.	A2
tytuł rysunku	**RZUT PIĘTRA - BUDYNEK A**
skala	1:100
branża	podpis
architektura	mgr inż. arch. Barbara Kokoszkiewicz BŁ-PoOKK/22/2004
architektura współpraca	mgr inż. arch. Izabela Grotowicz
architektura współpraca	mgr inż. arch. Monika Karpusiewicz