BUDYNEK D

STOLARKA OKIENNA

SYMBOL WYROBU		o12	o13	o14	o15	o16	o17	o18	o19	o20	o21
Rodzaj wyrobu		OKNO EI 30	OKNO	OKNO	OKNO	OKNO	OKNO	OKNO	OKNO	OKNO	OKNO
SCHEMAT widok z zewnątrz		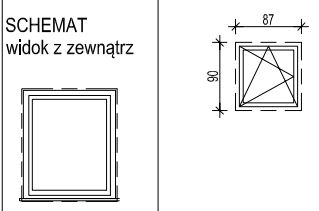									
WYMIARY w świetle muru	So	87 *	90 *	270 *	273 *	68 *	250 *	230	264 *	354,355,356,358,357	364
	Ho	90 *	175 *	88 *	93 *	170 *	175 *	176 *	175 *	174-175	174
PARTER		2	1	1	1	1	1	1	3	4+3+2	-
PIĘTRO I		-	-	-	-	-	-	-	-	-	1
SUMA:		2	1	1	1	1	1	1	3	9	1
UWAGI:		okno PCV , rozwierno-uchylne , w kolorze białym , okno wyposażyć w nawiewnik - współczynnik U min.- 0,9W/(m2·K) a < 0,3 -EI 30	okno PCV , rozwierno-uchylne , w kolorze białym , okno wyposażyć w nawiewnik - współczynnik U min.- 0,9W/(m2·K) a < 0,3	okno PCV , rozwierno-uchylne , w kolorze białym , okno wyposażyć w nawiewnik - współczynnik U min.- 0,9W/(m2·K) a < 0,3	okno dwudzielne, PCV , rozwierno-uchylne i rozwierne, w kolorze białym , okno wyposażyć w nawiewnik - współczynnik U min.- 0,9W/(m2·K) a < 0,3	okno dwudzielne, PCV , rozwierno-uchylne i rozwierne, w kolorze białym , okno wyposażyć w nawiewnik - współczynnik U min.- 0,9W/(m2·K) a < 0,3	okno trójdzielne, PCV , rozwierno-uchylne i rozwierne, w kolorze białym , okno wyposażyć w nawiewnik - współczynnik U min.- 0,9W/(m2·K) a < 0,3	okno trójdzielne, PCV , rozwierno-uchylne i rozwierne, w kolorze białym , okno wyposażyć w nawiewnik - współczynnik U min.- 0,9W/(m2·K) a < 0,3	okno trójdzielne, PCV , rozwierno-uchylne i rozwierne, w kolorze białym , okno wyposażyć w nawiewnik - współczynnik U min.- 0,9W/(m2·K) a < 0,3 - w jednym okinie (O19a) zastosować - zestaw okienny antywłamaniowy	okno czterodzielne, PCV , rozwierno-uchylne ,rozwierne w kolorze białym , okno wyposażyć w nawiewnik - współczynnik U min.- 0,9W/(m2·K) a < 0,3	okno czterodzielne, PCV , rozwierno-uchylne ,rozwierne w kolorze białym , okno wyposażyć w nawiewnik - współczynnik U min.- 0,9W/(m2·K) a < 0,3
		* przyjęto wystandaryzowany wymiar - różnice w wymiarach w murze występują ze względu na niejednakowe grubości tynków.									

BUDYNEK D

STOLARKA OKIENNA

SYMBOL WYROBU		o22	o23	o24	ż 1	ż 3
Rodzaj wyrobu		OKNO	OKNO EI 30	OKNO	ŻALUZJA FASADOWA	ŻALUZJA FASADOWA
SCHEMAT widok z zewnątrz		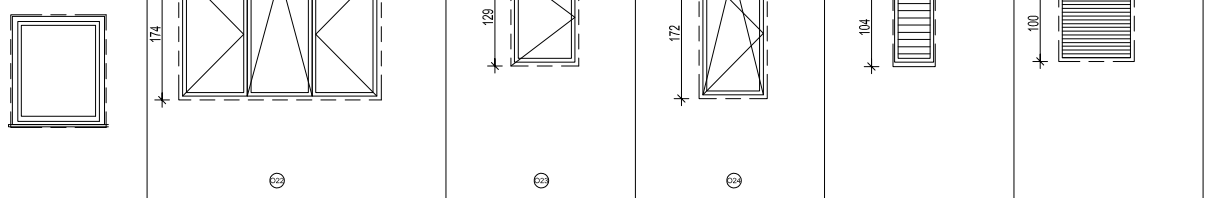				
WYMIARY w świetle muru	So	268 *	90 *	90 *	56	100
	Ho	174 *	129 *	172 *	104	100
PARTER		3	1	1	1	2
PIĘTRO I		-	-	-	-	-
SUMA:		3	1	1	1	2
UWAGI:		okno trójdzielne, PCV , rozwierno-uchylne i rozwierne, w kolorze białym , okno wyposażyć w nawiewnik - współczynnik U min.- 0,9W/(m2·K) a < 0,3	okno PCV , rozwierno-uchylne , w kolorze białym , okno wyposażyć w nawiewnik - współczynnik U min.- 0,9W/(m2·K) a < 0,3- EI 30	okno PCV , rozwierno-uchylne , w kolorze białym , okno wyposażyć w nawiewnik - współczynnik U min.- 0,9W/(m2·K) a < 0,3 - zastosować - zestaw okienny antywlamaniowy	żaluzja fasadowa zamykana, w kolorze brązowym	żaluzja fasadowa zamykana,
		* przyjęto wystandaryzowany wymiar - różnice w wymiarach w murze występują ze względu na niejednakowe grubości tynków.			* * wymiary wziąść z natury	* * wymiary wziąść z natury

UWAGI:
1. ZESTAWIENIE STOLARKI OKIENNEJ JEST INTEGRALNĄ I UZUPEŁNIJĄCA CZĘŚCIA PROJEKTU.
2. PRZED ZAMÓWIENIEM WSZYSTKIE WYMIARY OKIEN SPRAWDZIĆ W NATURZE.
3. STOLARKĘ OKIENNĄ MONTOWAĆ WG ZALECEŃ PRODUCENTA.
4. NIEJASNOŚCI LUB ZMIANY W PROJEKCIE UZGADNIAĆ NA ROBOCZO Z AUTORAMI PROJEKTU.
5. NAWIEWNIKI W STOLARCE OKIENNEJ Z MOŻLIWOŚCIĄ RĘCZNEJ REGULACJI, W KOLORZE DOBRANYM DO KOLORU STOLARKI.

ARCHITEKTURA 4D
PRACOWNIA PROJEKTOWA
BARBARA KOKOSZKIEWICZ
ul. A. ASNYKA 33, 15-709 BIAŁYSTOK
tel. 600 644 283

tytuł	Inwentaryzacja budynku użyteczności publicznej. Dom Pomocy Społecznej w Uhowie	
adres inwestycji	ul. Surażyńska 67, Uhowo 18-100 Łapy	data 12.12.2017r.
Inwestor	Dom Pomocy Społecznej w Uhowie ul. Surażyńska 67, Uhowo 18-100 Łapy	nr rys. **A9**
tytuł rysunku	**ZESTAWIENIE STOLARKI OKIENNEJ W BUDYNKU D**	skala **1:100**
branża		podpis
architektura	mgr inż. arch. Barbara Kokoszkiewicz BŁ-PdOKK/22/2004	
architektura współpraca	mgr inż. arch. Izabela Grotowicz	
architektura współpraca	mgr inż. arch. Monika Karpusiewicz	