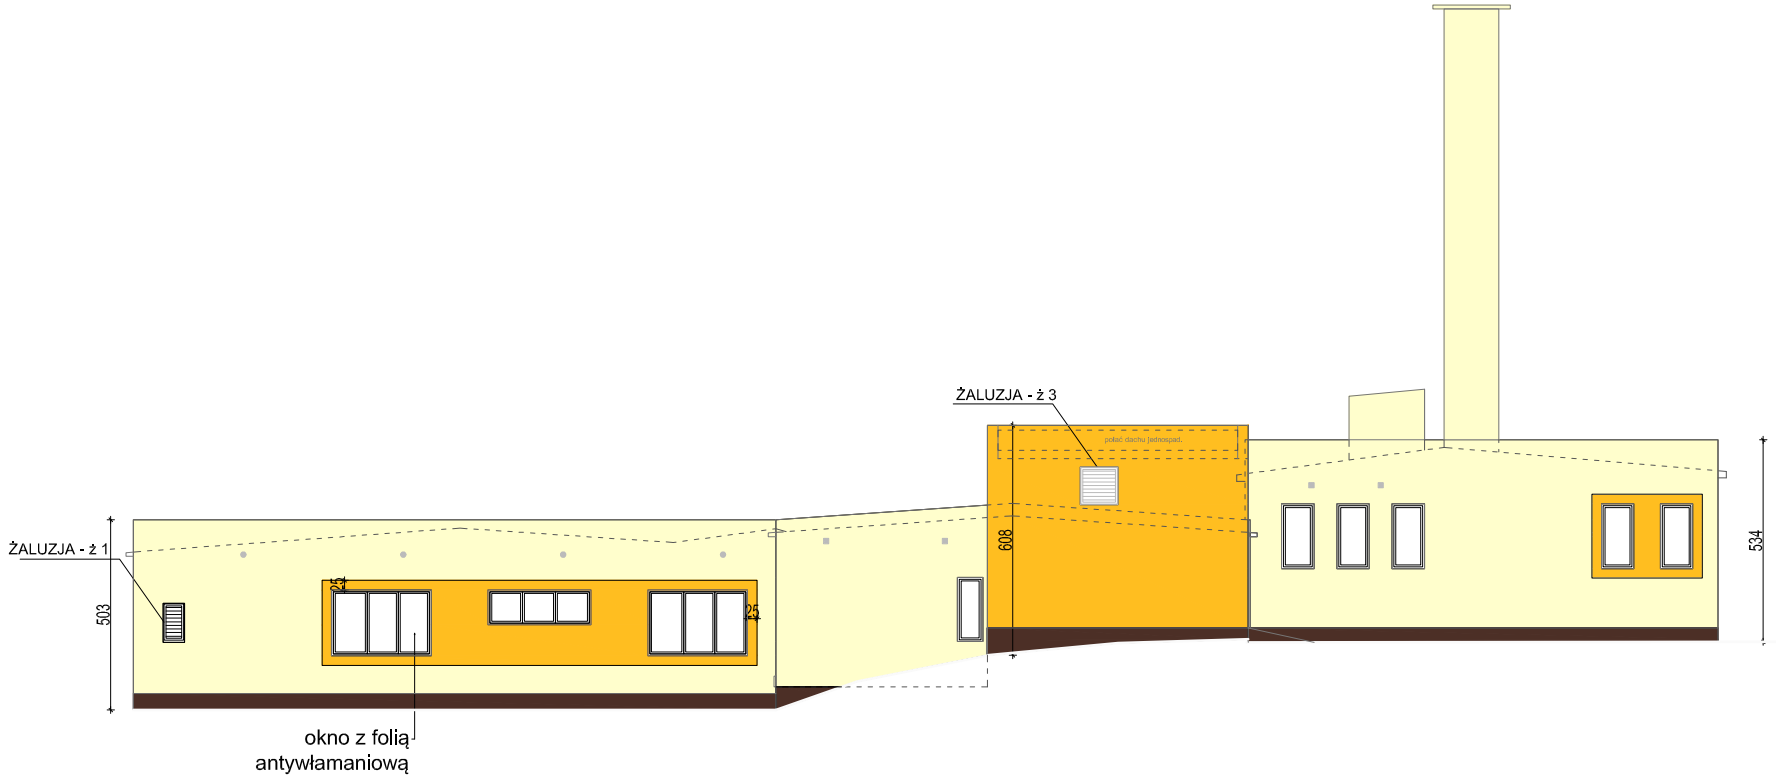

ELEWACJA WSCH. BUDYNEK D - E

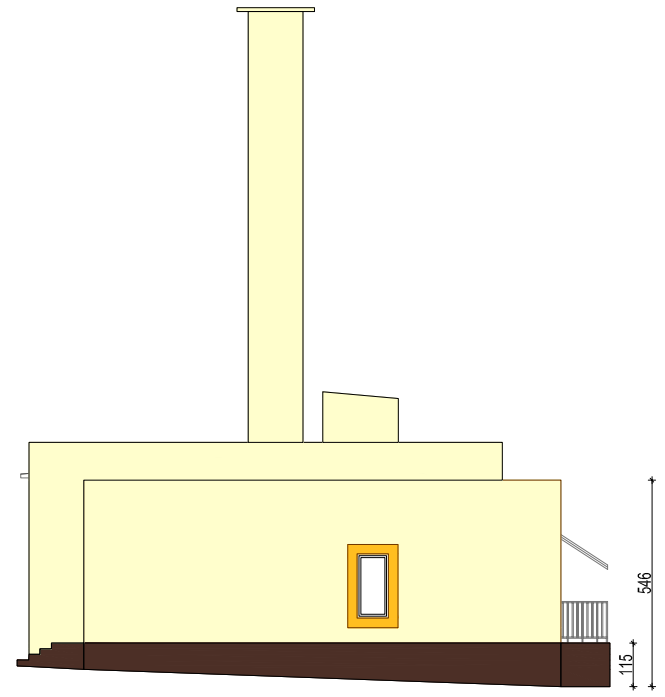

ELEWACJA ZACH. BUDYNEK E

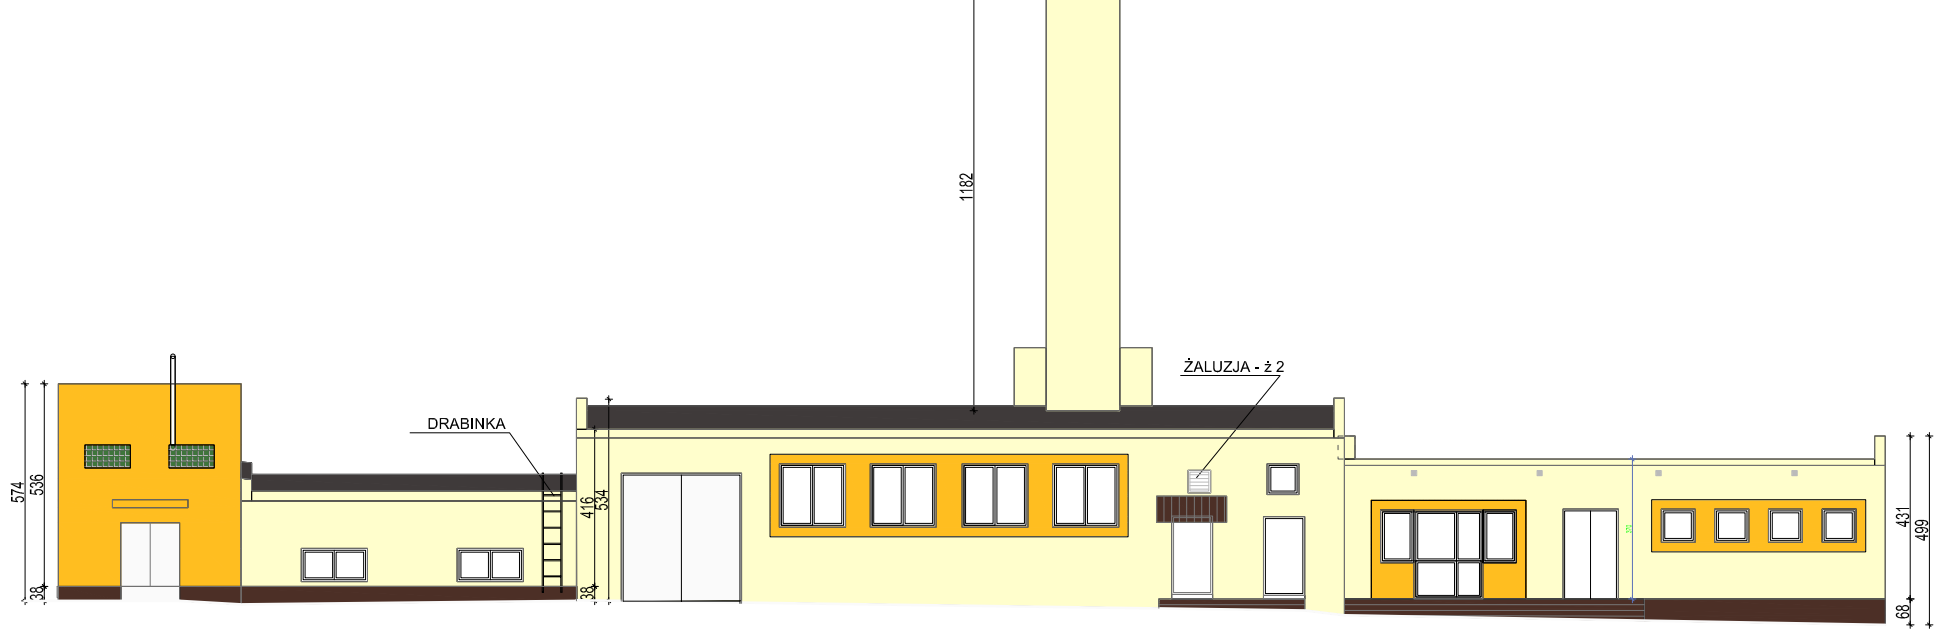

ELEWACJA PN BUDYNEK E

UWAGA: PRZED WYKONANIEM OKŁADZIN TYNKÓW
WYMIARY SPRAWDZIĆ W NATURZE!

LEGENDA:

- cokół tynk mozaikowy - kolor ciemny brąz,
- tynk cienkowarstwowy sylikonowy barwiony w masie - kolor kremowy S0505-Y20R (wg.próbnika DEKORAL lub w kol.zbliżonym)
- tynk cienkowarstwowy sylikonowy barwiony w masie - kolor blady pomarańcz S0540-Y10R (wg.próbnika DEKORAL lub w kol.zbliżonym)
- obróbki blacharskie, orynnowanie,balustrady - kolor ciemny brąz,
- stolarka okienna - PCV, kolor biały i ciemny brąz,

ARCHITEKTURA 4D
PRACOWNIA PROJEKTOWA
BARBARA KOKOSZKIEWICZ
ul. A. ASNYKA 33, 15-709 BIAŁYSTOK
tel. 600 644 283

tytuł	Inwentaryzacja budynku użyteczności publicznej. Dom Pomocy Społecznej w Uhowie
	Termomodernizacja budynku D - E
adres inwestycji	ul. Surażyńska 67, Uhowo 18-100 Łapy
data	12.12.2017r.
inwestor	Dom Pomocy Społecznej w Uhowie ul. Surażyńska 67, Uhowo 18-100 Łapy
nr rys.	**A6**
tytuł rysunku	ELEWACJA ZACH. I PN BUD. E ELEWACJA WSCH. BUD. D - E
skala	**1:200**
branża	
podpis	
architektura	mgr inż. arch. Barbara Kokoszkiewicz BŁ-PdOKK/22/2004
architektura współpraca	mgr inż. arch. Izabela Grotowicz
architektura współpraca	mgr inż. arch. Monika Karpusiewicz